


- ### CLASSIFICAZIONE E TIPOLOGIA
- TIPOLOGIA DI DESTINAZIONE DEL SERVIZIO**
- S1 - AREE PER L'ISTRUZIONE**
- S1a Asilo Nido
 - S1b Scuola Materna
 - S1c Scuola Elementare
 - S1d Scuola Media Inferiore
 - S1e Scuola Media Superiore
 - S1f Università
- S2 - AREE VERDI**
- S2a Verde attrezzato
 - S2b Verde non attrezzato
 - S2c Verde sportivo
 - S2d Percorsi ciclopedonali
 - S2e Altro
- S3 - ATTREZZATURE DI INTERESSE COMUNE**
- S3a Interesse generale
 - S3b Servizi religiosi
 - S3c Servizi di volontariato
 - S3d Servizi tecnologici
 - S3e Servizi socio-sanitari e assistenziali
 - S3f Altro
- S4 - PARCHEGGI**
- S4a Parcheggi per la residenza
 - S4b Parcheggi per il produttivo
 - S4c Parcheggi per il commerciale
 - S4d Parcheggi polifunzionali
 - S4e Altro
- S5 - EDILIZIA PUBBLICA**
- S5a Edilizia convenzionata


- ### LEGENDA
- Tessuto urbano consolidato**
- Destinazione residenziale prevalente
 - Destinazione produttiva/artigianale/commerciale prevalente
- Sistema agricolo e ambientale**
- Sistema agricolo paesistico
- REGIME DI PROPRIETA' DEI SERVIZI**
- Pubblico
 - Privato
 - Servizi
- STATO DI ATTUAZIONE DEI SERVIZI**
- STATO DI ATTUAZIONE DEI SERVIZI
- SISTEMA DEL TRASPORTO PUBBLICO LOCALE**
- Linee del trasporto pubblico locale (Milano SudEst Trasporti)
 - Fermate del trasporto pubblico locale (Milano SudEst Trasporti)
 - Linee trasporto scolastico
- SISTEMA DELLA MOBILITA' LENTA**
- Rete ciclopedonale esistente
- AREE DI VALORE PAESAGGISTICO ED AMBIENTALE**
- Parco Agricolo Sud Milano
 - Filari, siepi e arbusteti
 - Colatore Addetta
 - Reticolo Idrico Minore (Sistema delle rogge e dei fontanili)
- ALTRE INFORMAZIONI**
- Servizi a carattere sovralocale
 - Area per mercato (monosettimanale)
 - Struttura ricettiva esistente (alberghiero e ristorazione)
 - Elementi di criticità/attenzione rilevati
 - Superficie edificata
 - Confine comunale

ANALISI E VALUTAZIONI

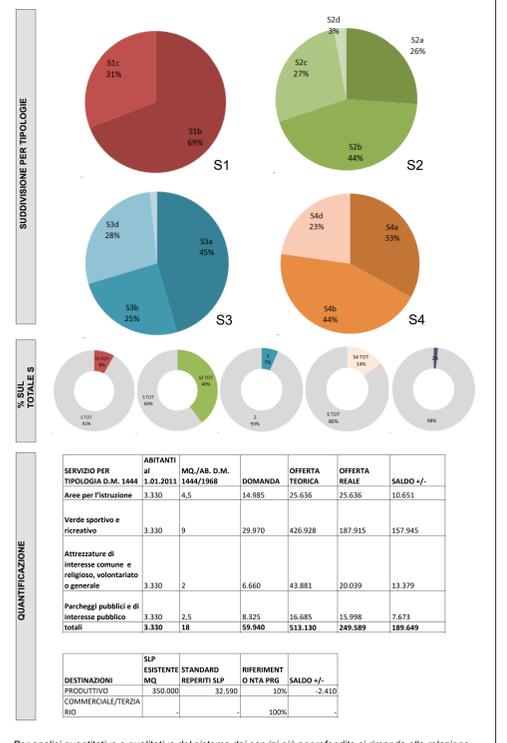

Per analisi quantitative e qualitative del sistema dei servizi più approfondite si rimanda alla relazione del Piano dei Servizi

RAGGI DI UTENZA DEI SERVIZI ESISTENTI - S1/S3

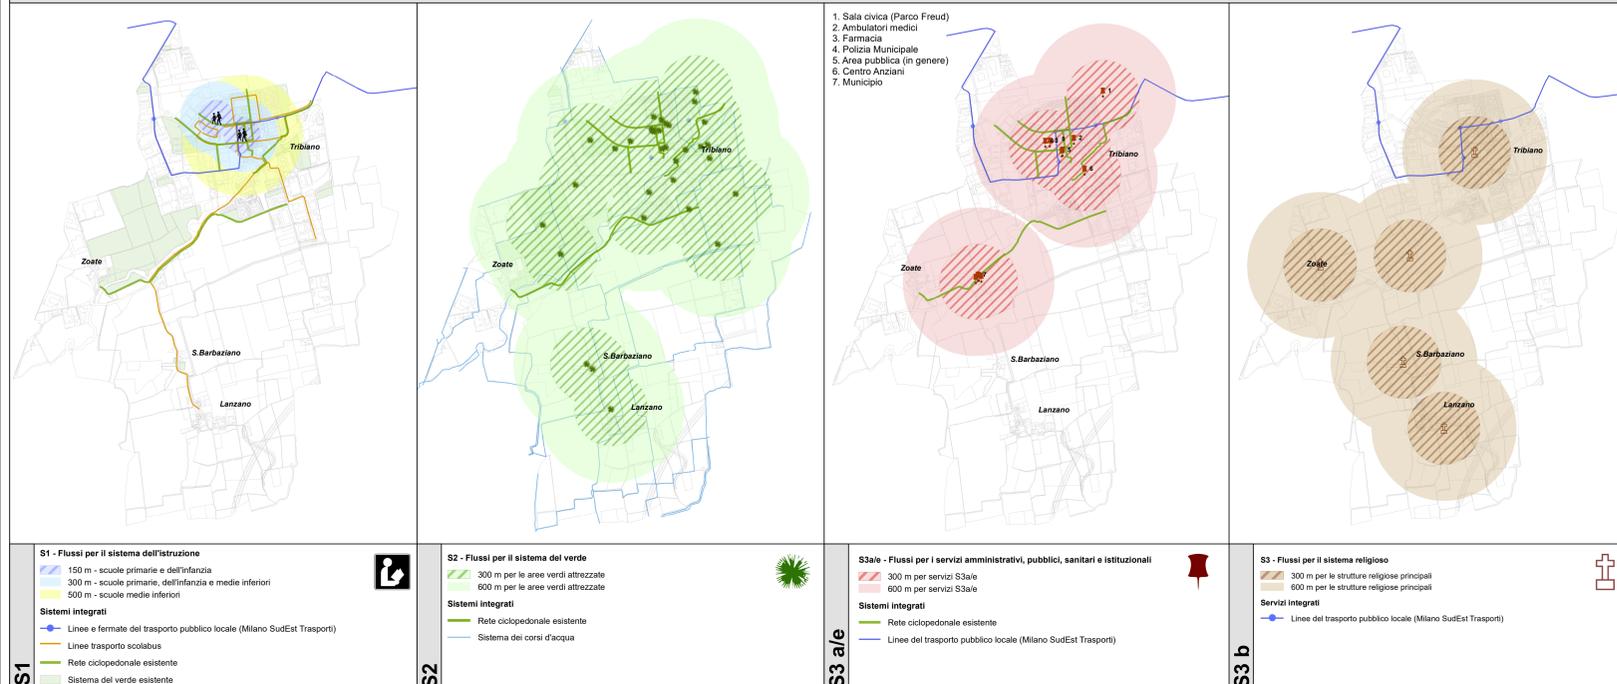

PGT PIANO DI GOVERNO DEL TERRITORIO

Comune di **Tribiano**

CPU CONSULTA E PROGETTAZIONE URBANISTICA

vPS-C4 Piano dei Servizi

Tavola Sistema dei servizi esistenti

Sindaco: Roberto Gabrielle
 Direttore tecnico CPU srl: Alessandro Magli

Data: aprile 2022
 SCALA 1:5.000

Approvazione variante n. 2 PGT delibera C.C. n. 21 del 13/04/2017
 Pubblicazione BURL n. 9 del 31/05/2017

VARIANTE n.3
 Adozione delibera C.C. n. 21 del 13/04/2017
 Approvazione delibera C.C. n. 21 del 13/04/2017
 Pubblicazione BURL