


-
- Supporto S1
- Supporto S2
- Supporto S3
- Supporto S4
- Supporto S5
- Supporto S6
- Supporto S7
- Supporto S8
- Supporto S9
- Supporto S10

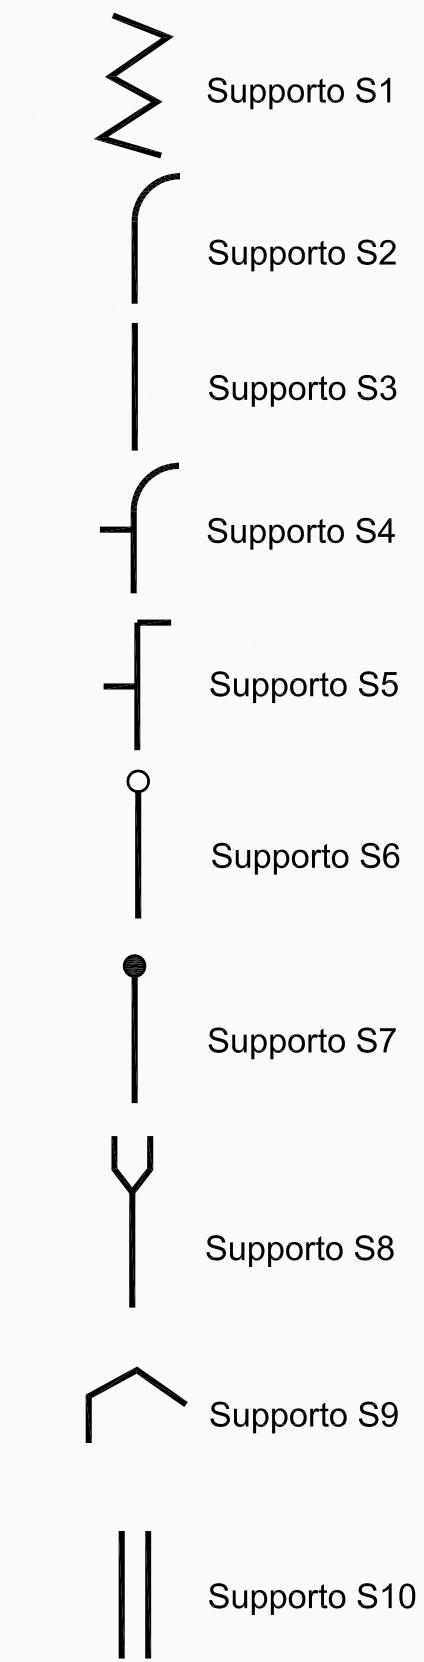

Tipologie Sostegni									
Tipologia sostegno	N. sostegni	Tipologia	Materiale	Forma	Colore	Altezza	%	Idoneità	Proprietà Sole
Sostegno S1	13	Promiscua	CLS cementificato	Palo Cs + Braccio	-	8	2,6%	No	13
Sostegno S2	226	Sradiale	Acciaio zincato - Ferro Verniciato	Palo curvo	-	8+2	44,7%	S	202
Sostegno S3	181	Sradiale	Acciaio zincato - Ferro Verniciato	Palo curvo	-	10	35,8%	S	65
Sostegno S4	14	Sradiale	Acciaio zincato	Palo curvo + 2 bracci	-	8+2	2,8%	S	
Sostegno S5	10	Sradiale	Ferro Verniciato	Testapalo + 2 bracci	Grigio micaceo	10	2,0%	S	
Sostegno S6	34	Arredo urbano	Verreirosa	Testapalo	Grigio	4	6,7%	S	34
Sostegno S7	8	Arredo urbano	Acciaio zincato	Testapalo	-	4	1,6%	S	
Sostegno S8	4	Arredo urbano	Ferro Verniciato	Testapalo	Grigio micaceo	6	0,8%	S	
Sostegno S9	12	Arredo urbano	Acciaio zincato	Braccio a muro	-	10	2,4%	No	12
Sostegno S10	4	Braccio avanzato	Acciaio zincato	Torrefaro	-	15	0,8%	S	4
	506								330

Tipologie Sostegni									
Tipologia sostegno	N. sostegni	Tipologia	Materiale	Forma	Colore	Altezza	%	Idoneità	Proprietà Sole
Sostegno S1	13	Promiscua	CLS cementificato	Palo Cs + Braccio	-	8	2,6%	No	13
Sostegno S2	226	Sradiale	Acciaio zincato - Ferro Verniciato	Palo curvo	-	8+2	44,7%	S	202
Sostegno S3	181	Sradiale	Acciaio zincato - Ferro Verniciato	Palo curvo	-	10	35,8%	S	65
Sostegno S4	14	Sradiale	Acciaio zincato	Palo curvo + 2 bracci	-	8+2	2,8%	S	
Sostegno S5	10	Sradiale	Ferro Verniciato	Testapalo + 2 bracci	Grigio micaceo	10	2,0%	S	
Sostegno S6	34	Arredo urbano	Verreirosa	Testapalo	Grigio	4	6,7%	S	34
Sostegno S7	8	Arredo urbano	Acciaio zincato	Testapalo	-	4	1,6%	S	
Sostegno S8	4	Arredo urbano	Ferro Verniciato	Testapalo	Grigio micaceo	6	0,8%	S	
Sostegno S9	12	Arredo urbano	Acciaio zincato	Braccio a muro	-	10	2,4%	No	12
Sostegno S10	4	Braccio avanzato	Acciaio zincato	Torrefaro	-	15	0,8%	S	4
	506								330

av. 03
scala 1:5.000
aprile 2013

Progettista incaricato

 **Rialto S.r.l.**
ARCHITECTURE FOR ARCHITECTURE LANDSCAPE AND TERRITORY ORGANIZATION
Via Firenze, 1
27100 Pavia

Responsabile scientifico
Prof. Angelo Bugatti

Coordinamento tecnico
Ing. Stefano Pugni

Consulenza
Prof. Roberto De Lotto

Arch. Paolo Bacci


C.A.A. DI PAVIA
PROF. ING. PAOLO BACCI
P. 0322/240001
P. 0322/240002

 **RIALTO**
ARCHITECTURE FOR ARCHITECTURE LANDSCAPE AND TERRITORY ORGANIZATION
Via Firenze, 1
27100 Pavia

REDAZIONE
Via S. Pietro, 1
27100 Pavia

Tipologie armature e sostegni