



Piano Regolatore  
dell'Illuminazione Comunale

tav. **03<sub>b</sub>**

aprile 2013



Sindaco  
**Avv. Franco Lucente**

Responsabile del Procedimento  
**Arch. Marco Abbiati**  
Segretario Comunale  
**Dott.ssa Patrizia Bellagamba**

Progettista incaricato  
**Rialto s.r.l.**  
CONSORZIO PER ARCHITETTURA LANDSCAPE AND TERRAZZI ORGANIZZATA S.R.L.  
Via S. Felice 1  
20139 Milano

Responsabile scientifico  
**Prof. Angelo Bugatti**

Coordinamento tecnico  
**Ing. Stefano Pugni**

Consulenza  
**Prof. Roberto De Lotto**  
**Arch. Paolo Bacci**




Quadro conoscitivo:  
**Tipologie armature e sostegni**  
Ambiti 2-3-4: frazioni ed aree esterne al capoluogo



non rilevata la presenza di corpi illuminanti

Il disegno e tutte le informazioni che il piano contiene, sono di esclusiva proprietà di Rialto S.r.l. e non possono essere copiate, ristampate, riprodotte o utilizzate senza permesso scritto.

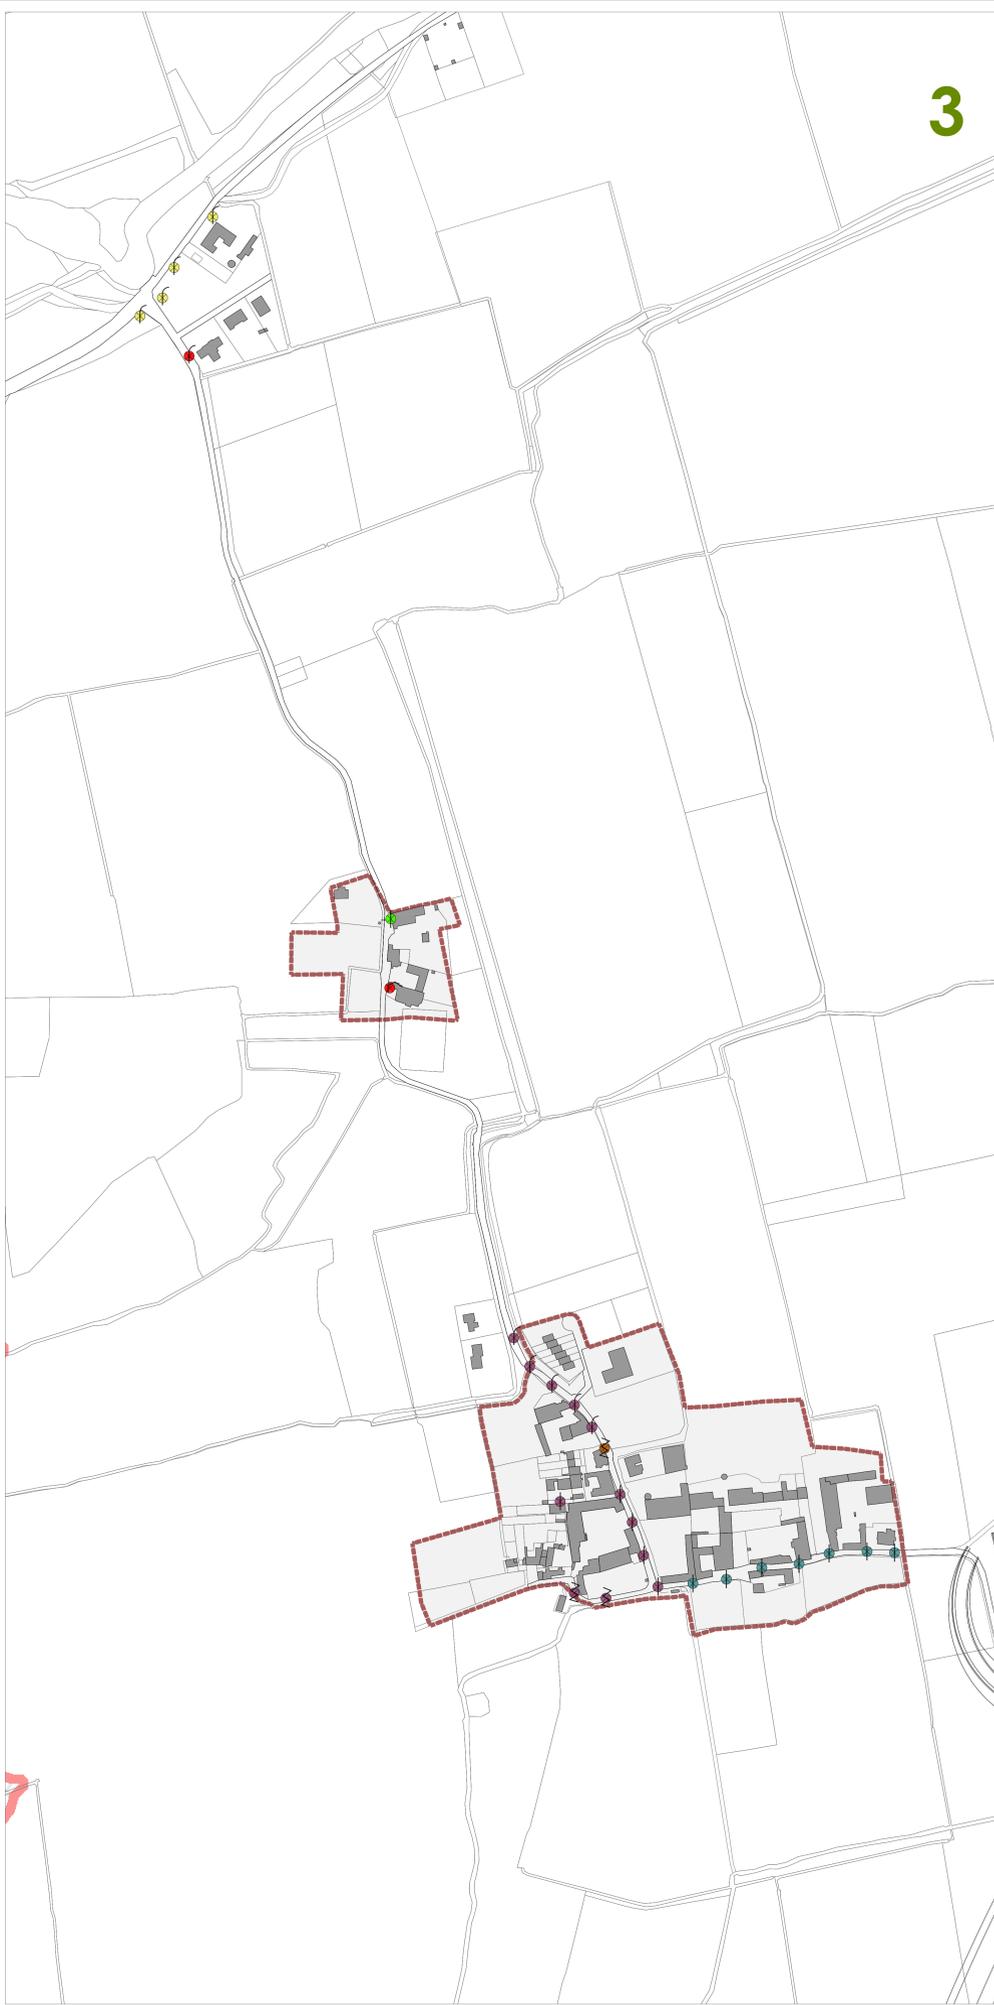

- Armatura stradale tipo 1 - n.90
- Armatura stradale tipo 2 - n.22
- Armatura stradale tipo 3 - n.90
- Armatura stradale tipo 4 - n.22
- Armatura stradale tipo 5 - n.19
- Armatura stradale tipo 6 - n.13
- Armatura stradale tipo 7 - n.1
- Armatura stradale tipo 8 - n.25
- Armatura stradale tipo 9 - n.7
- Armatura stradale tipo 10 - n.1
- Armatura stradale tipo 11 - n.35
- Armatura stradale tipo 12 - n.23
- Armatura stradale tipo 13 - n.40
- Armatura stradale tipo 14 - n.11
- Armatura stradale tipo 15 - n.25
- Armatura stradale tipo 16 - n.13
- Armatura stradale tipo 17 - n.31
- Armatura stradale tipo 18 - n.11
- Armatura stradale tipo 19 - n.20
- Armatura stradale tipo 20 - n.12
- Armatura stradale tipo 21 - n.4
- Armatura stradale tipo 22 - n.22
- Armatura stradale tipo 23 - n.12
- Armatura stradale tipo 24 - n.8
- Armatura stradale tipo 25 - n.4
- Armatura stradale tipo 26 - n.7

- Supporto S1
- Supporto S2
- Supporto S3
- Supporto S4
- Supporto S5
- Supporto S6
- Supporto S7
- Supporto S8
- Supporto S9
- Supporto S10