
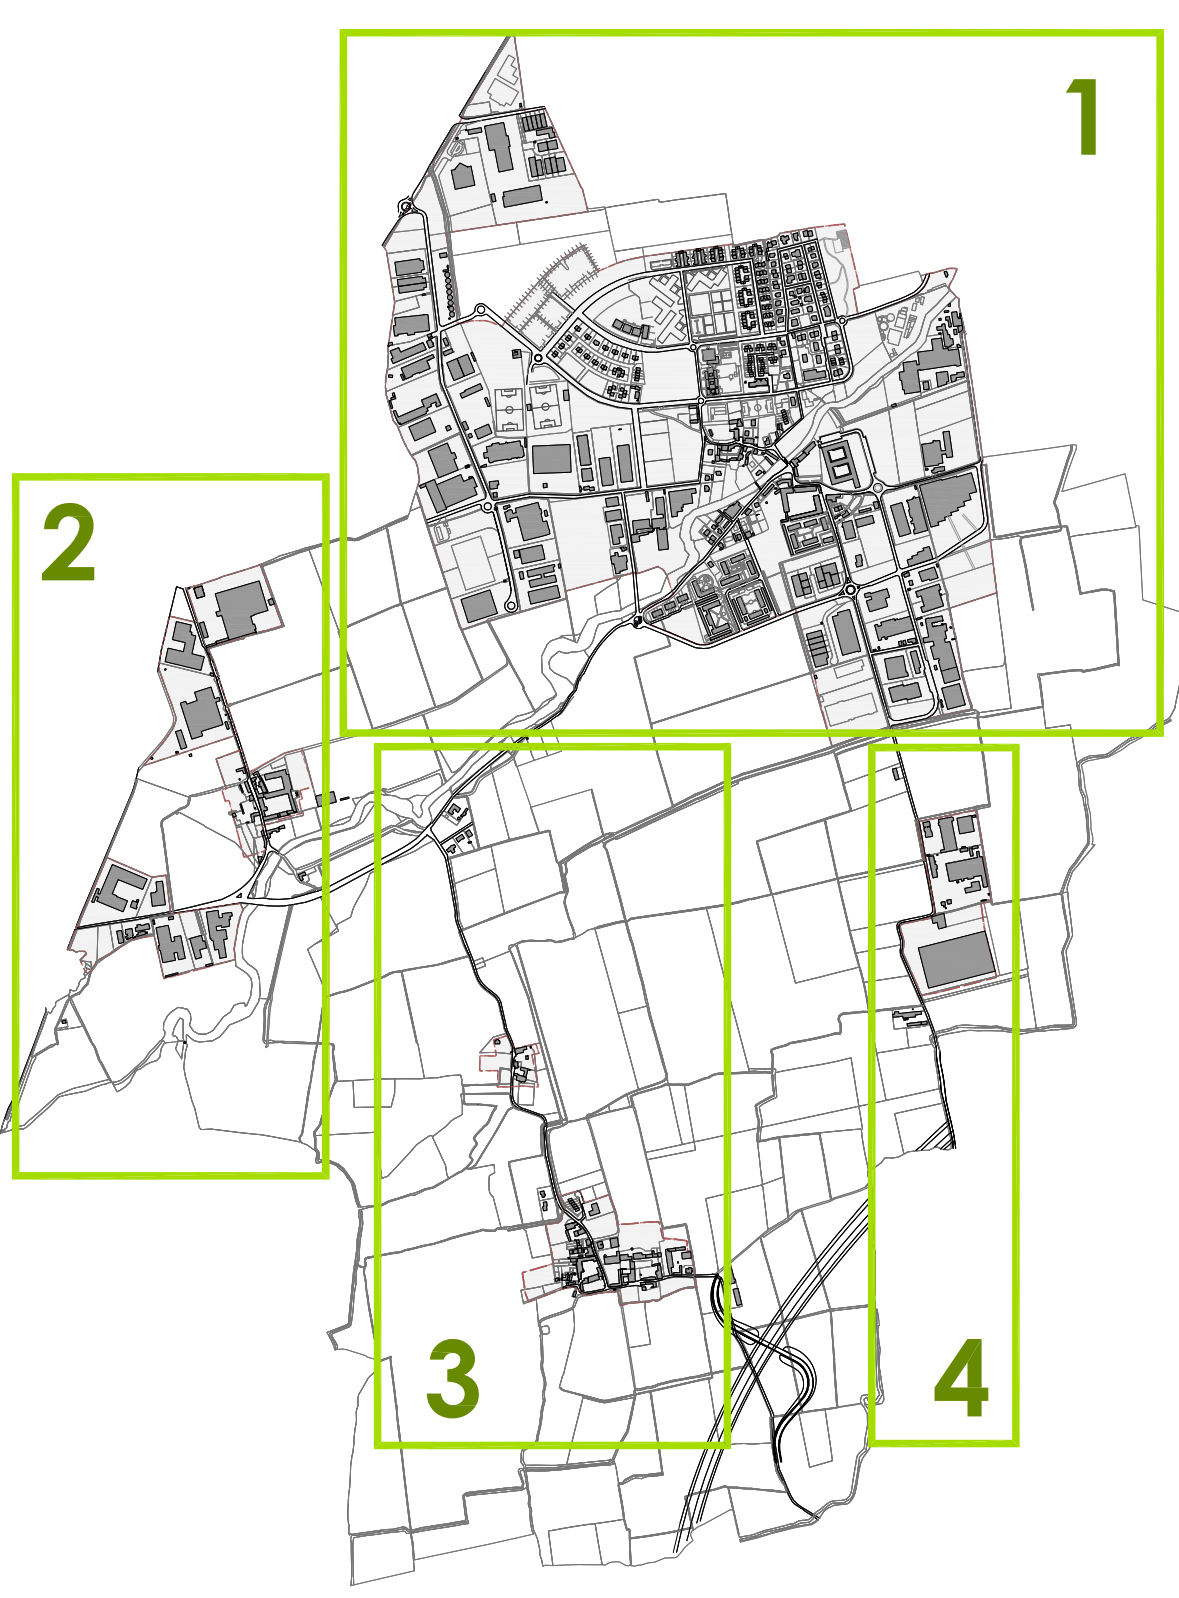


- Armatura stradale tipo 1 - n.90
- Armatura stradale tipo 2 - n.22
- Armatura stradale tipo 3 - n.90
- Armatura stradale tipo 4 - n.22
- Armatura stradale tipo 5 - n.19
- Armatura stradale tipo 6 - n.13
- Armatura stradale tipo 7 - n.1
- Armatura stradale tipo 8 - n.25
- Armatura stradale tipo 9 - n.7
- Armatura stradale tipo 10 - n.1
- Armatura stradale tipo 11 - n.35
- Armatura stradale tipo 12 - n.23
- Armatura stradale tipo 13 - n.40
- Armatura stradale tipo 14 - n.11
- Armatura stradale tipo 15 - n.25
- Armatura stradale tipo 16 - n.13
- Armatura stradale tipo 17 - n.31
- Armatura stradale tipo 18 - n.11
- Armatura stradale tipo 19 - n.20
- Armatura stradale tipo 20 - n.12
- Armatura stradale tipo 21 - n.4
- Armatura stradale tipo 22 - n.22
- Armatura stradale tipo 23 - n.12
- Armatura stradale tipo 24 - n.8
- Armatura stradale tipo 25 - n.4
- Armatura stradale tipo 26 - n.7

- Supporto S1
- Supporto S2
- Supporto S3
- Supporto S4
- Supporto S5
- Supporto S6
- Supporto S7
- Supporto S8
- Supporto S9
- Supporto S10

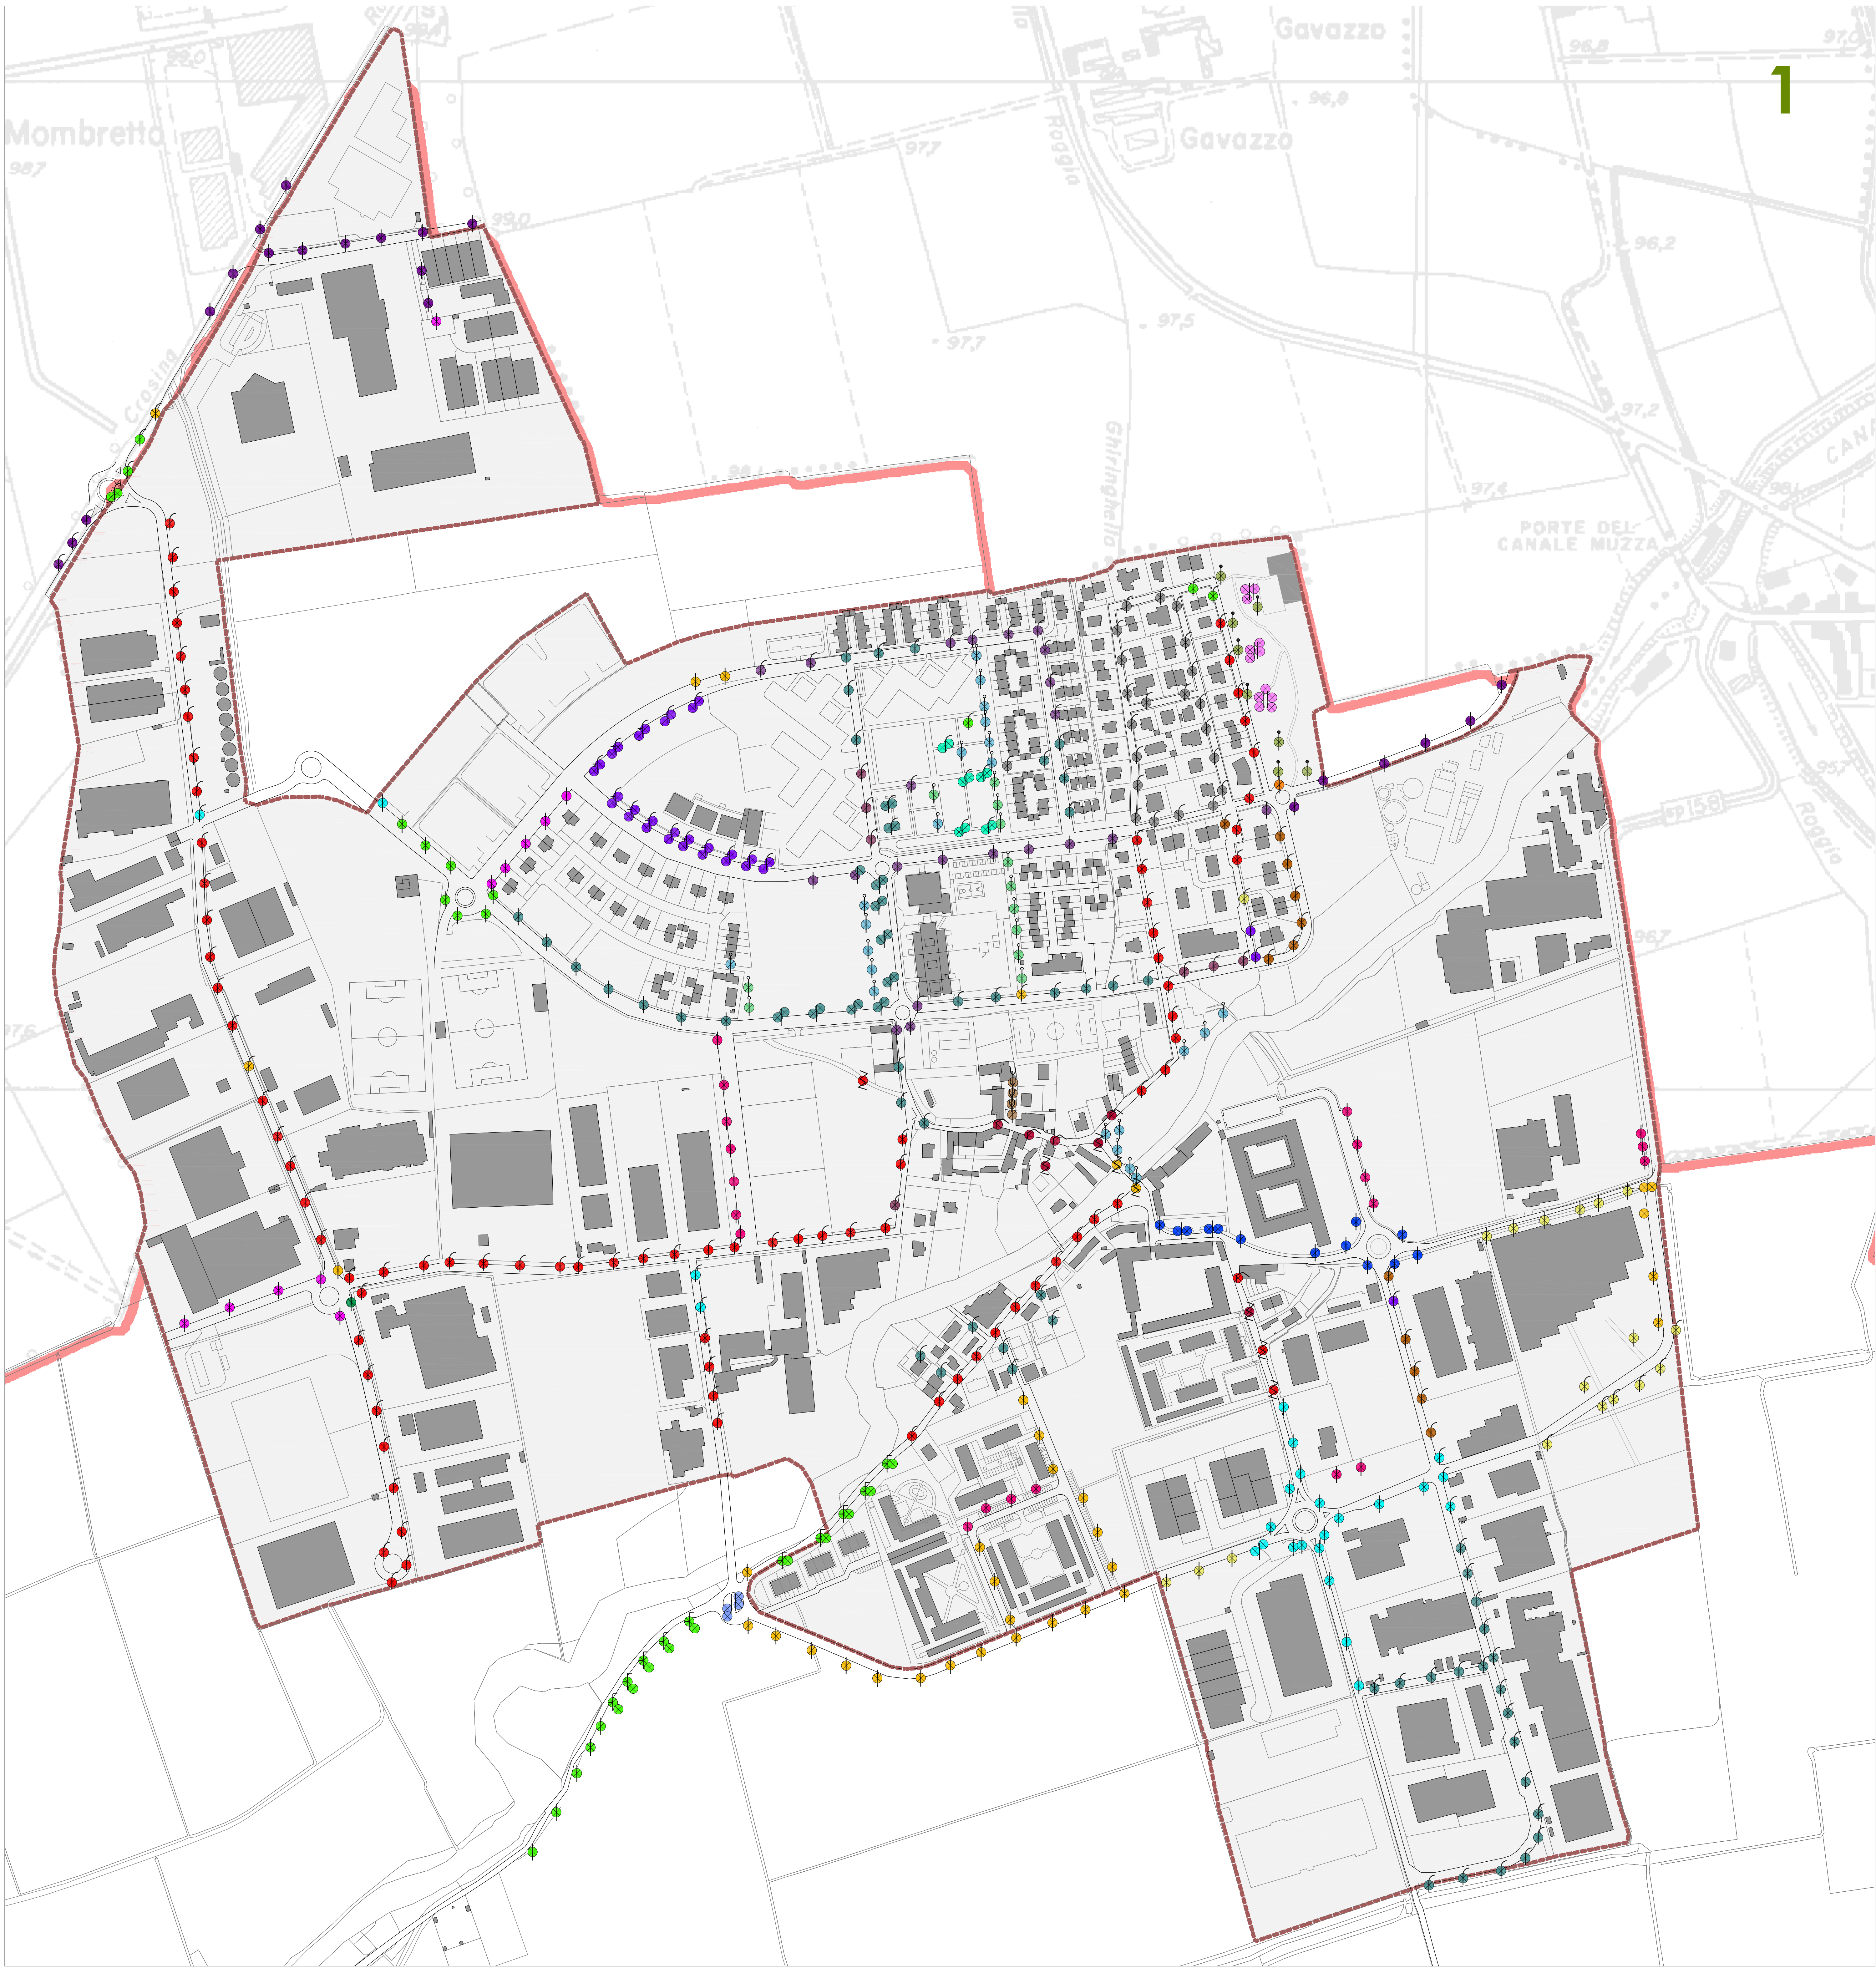

Piano Regolatore
dell'Illuminazione Comunale

tav. 03_a
scala 1:2.000
aprile 2013



Sindaco
Avv. Franco Lucente

Responsabile del Procedimento
Arch. Marco Abbiati
Segretario Comunale
Dott.ssa Patrizia Bellagamba

Progettista incaricato
**Rialto S.r.l.**
RESEARCH INSTITUTE FOR ARCHITECTURE LANDSCAPE AND TERRITORY ORGANIZATION S.r.l.
Via Ferraris, 1
20122 Milano (Italy)

Responsabile scientifico
Prof. Angelo Bugatti
Coordinamento tecnico
Ing. Stefano Pugni

Consulenza
Prof. Roberto De Lotto
Arch. Paolo Bacci

Quadro conoscitivo:
Tipologie armature e sostegni
Ambito 1: capoluogo

