


- Linea IP indipendente interrata
- Linea IP indipendente aerea
- Linea IP promiscua aerea
- Quadro elettrico

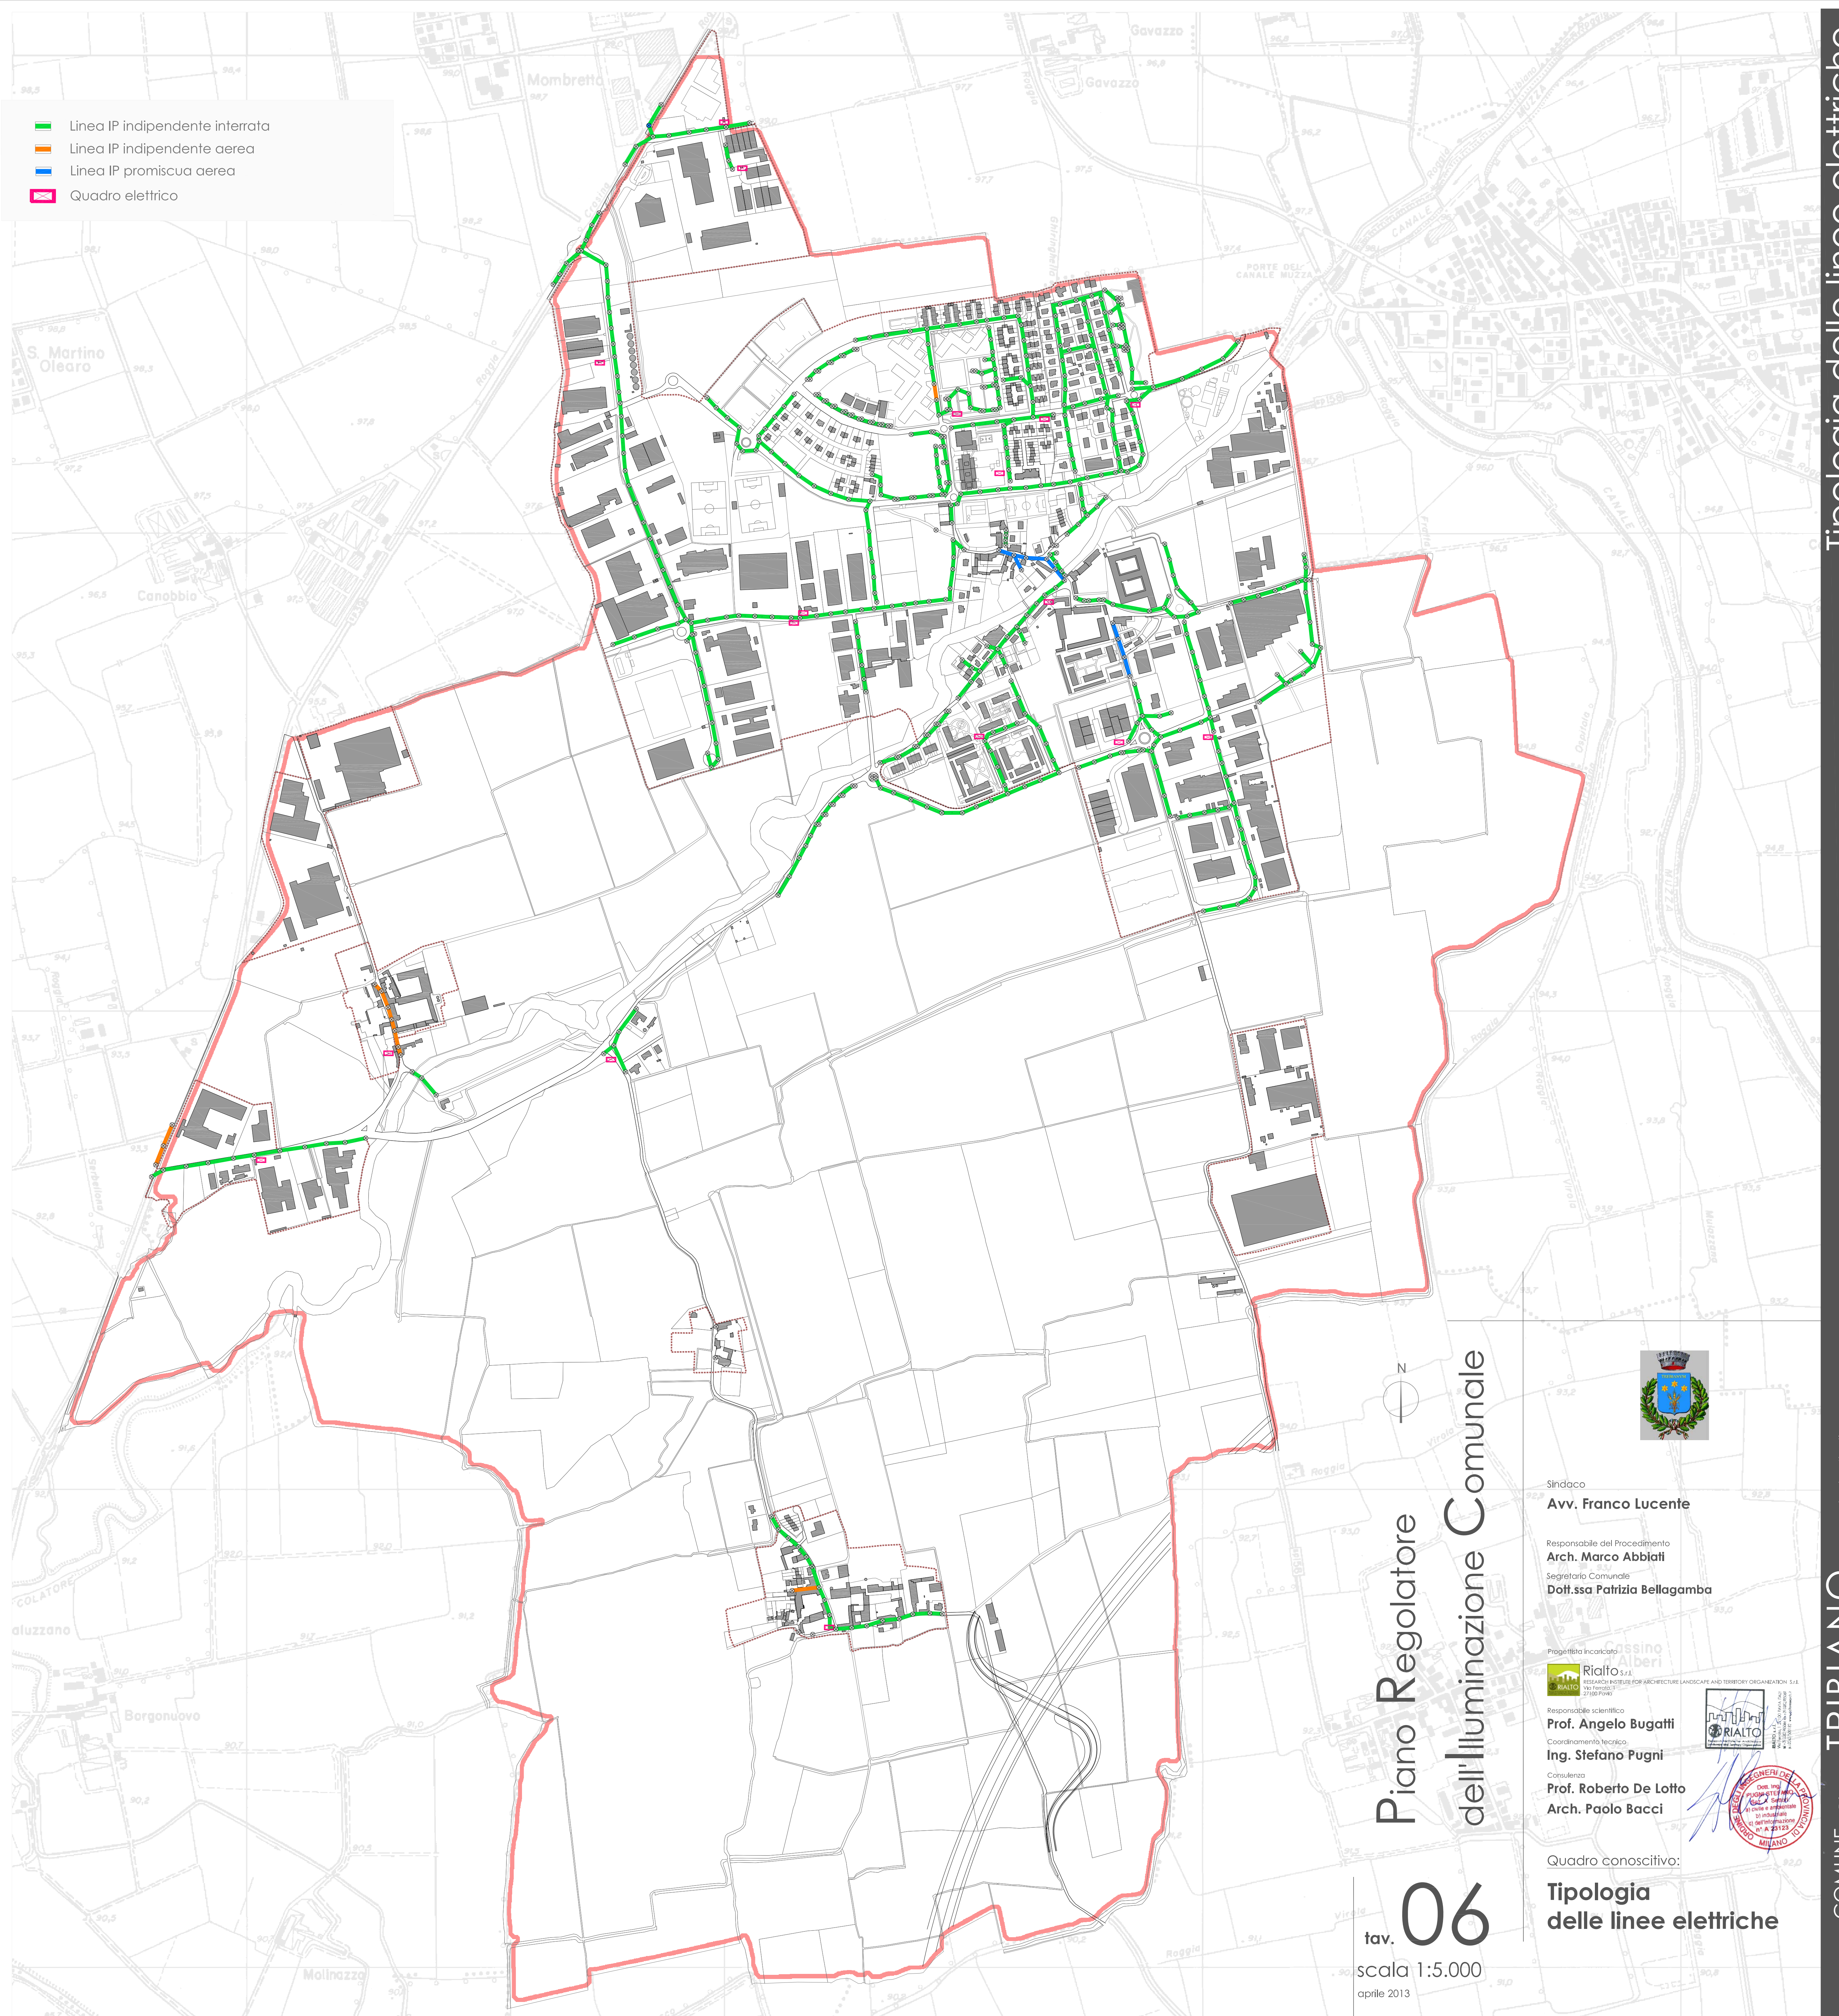

Piano Regolatore
dell'Illuminazione Comunale

tav. **06**
scala 1:5.000
aprile 2013



Sindaco
Avv. Franco Lucente
Responsabile del Procedimento
Arch. Marco Abbiati
Segretario Comunale
Dott.ssa Patrizia Bellagamba

Progettista incaricato
Rialto S.r.l.
RESEARCH INSTITUTE FOR ARCHITECTURE LANDSCAPE AND TERRITORY ORGANIZATION S.r.l.
Via Paronzo, 11
20139 Milano
Responsabile scientifico
Prof. Angelo Bugatti
Coordinamento tecnico
Ing. Stefano Pagni
Consulenza
Prof. Roberto De Lotto
Arch. Paolo Bacci

Quadro conoscitivo:
**Tipologia
delle linee elettriche**

